


MẶT CẮT ĐỊA CHẤT CÔNG TRÌNH III

Tỷ lệ đứng: 1/200
Tỷ lệ ngang: 1/300

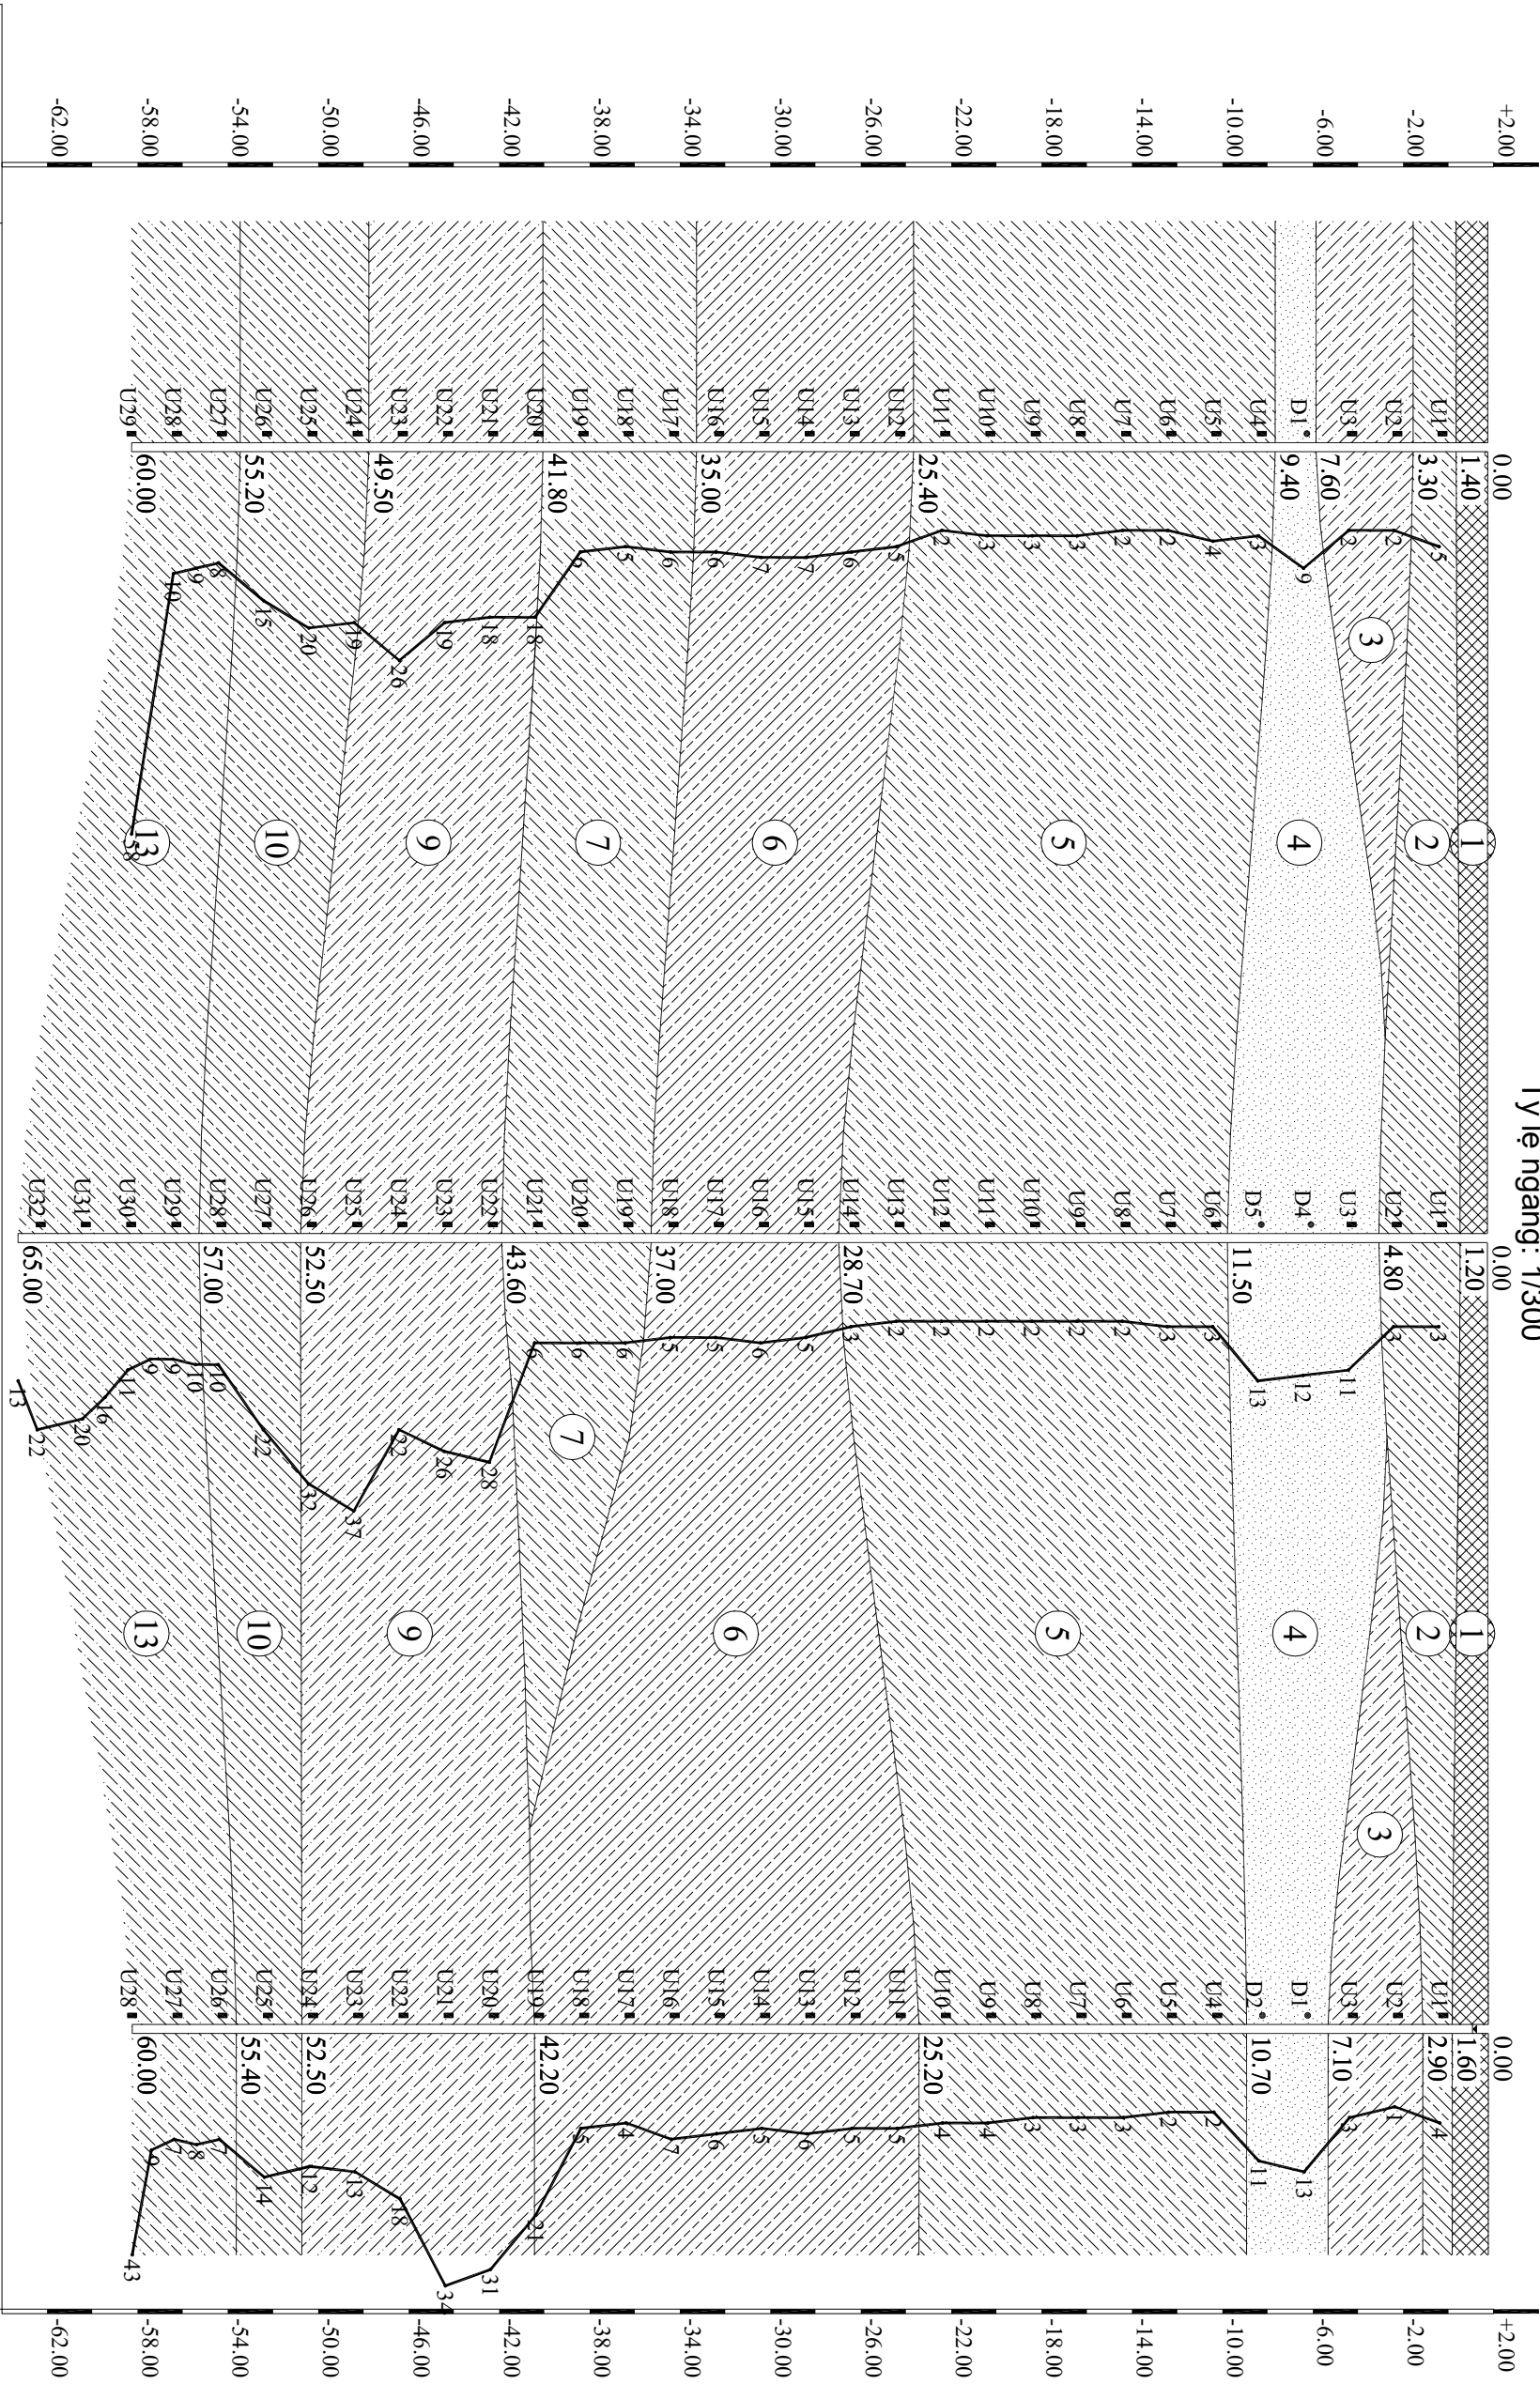

Cao độ tự nhiên (m) Natural elevation (m)	+1.74	+1.72	+1.77
Cự ly lẻ (m) Odd distance (m)	52.50	52.50	
Tên cọc (Stake name) Hố khoan (Borehole)	BH7	BH6	BH5