


MẶT BẰNG ĐỊNH VỊ HỐ KHOAN

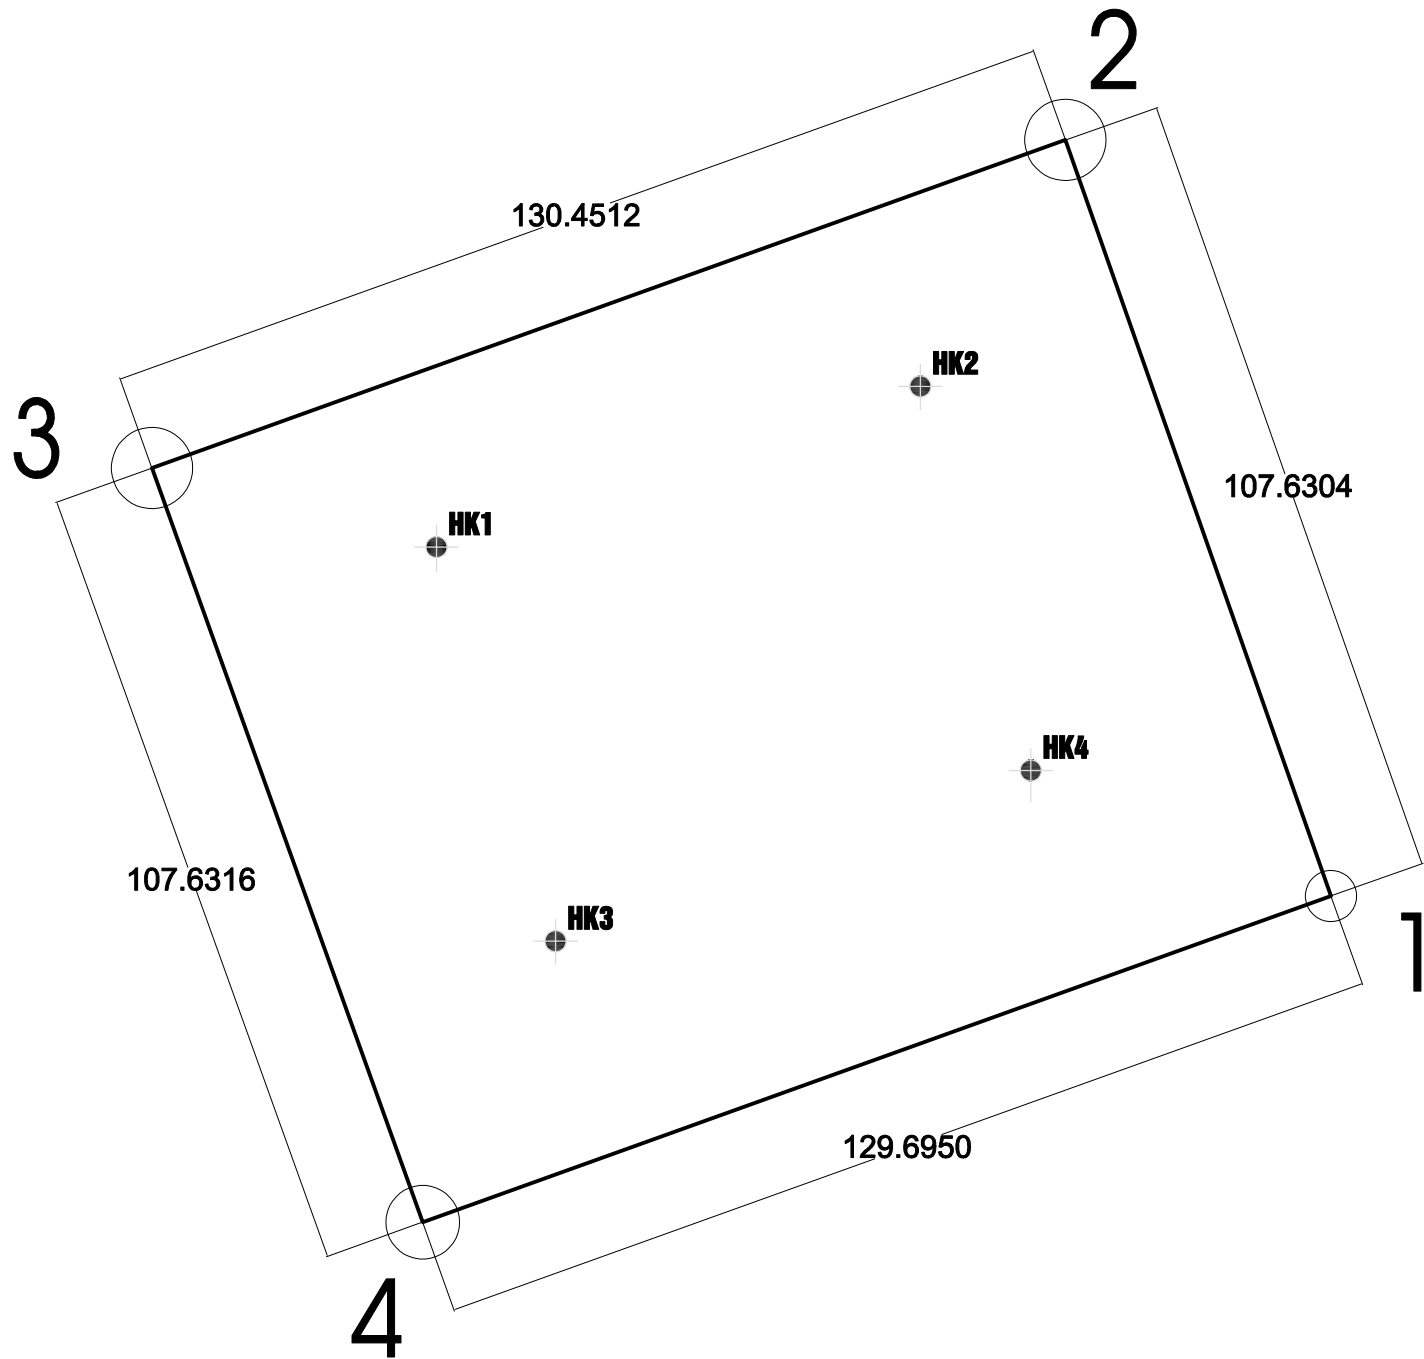

GHI CHÚ:

- SỐ LƯỢNG HỐ KHOAN : 4 (TỪ HK1 -> HK4). CHIỀU SÂU HỐ KHOAN DỰ KIẾN LÀ 30M.
- KẾT HỢP THÍ NGHIỆM XUYỀN TIÊU CHUẨN SPT Ở TỪNG HỐ KHOAN.
- TUỖ VÀO THỰC TẾ HIỆN TRẠNG, NHÀ THẦU CÓ THỂ ĐỀ XUẤT DỊCH CHUYỂN VỊ TRÍ HỐ KHOAN TRÊN MẶT BẰNG CHO PHÙ HỢP (PHẢI CÓ SỰ CHẤP THUẬN CỦA TVTK).

BẢNG KÊ TỌA ĐỘ HỐ KHOAN
Theo hệ tọa độ VN-2000

Số hiệu điểm	Tọa độ	
	X	Y
HK1	2329413.695	563998.766
HK2	2329435.295	564063.799
HK3	2329360.641	564014.767
HK4	2329383.671	564078.640

LƯU Ý - IMPORTANT NOTES

- BẢN VẼ NÀY KHÔNG ĐƯỢC DÙNG ĐỂ XÂY DỰNG

- THIS DRAWING SHALL NOT BE USED FOR CONSTRUCTION UNLESS CERTIFIED.

- NGƯỜI THỰC CÔNG PHẢI KIỂM TRA TẤT CẢ CÁC KÍCH THƯỚC TẠI HIỆN TRƯỜNG TRƯỚC KHI KHỞI CÔNG.

- CONTRACTOR TO VERIFY ALL DIMENSIONS OF EXISTING WORKS ON SITE BEFORE COMMENCING.

- KHÔNG THEO DẪN BẢN VẼ CHỈ DÙNG KÍCH THƯỚC BẢ ĐƯỢC GHI.

- DO NOT SCALE DRAWINGS, USE WRITTEN DIMENSIONS ONLY.

- ĐÂY LÀ BẢN QUYỀN TÁC GIẢ, KHÔNG ĐƯỢC IN LẠI

- IF NOT SIGNED BY THE DESIGNER, IT IS NOT VALID.

- THIS DRAWING AND DESIGN IS COPYRIGHT AND NO PORTION MAY BE REPRODUCED WITHOUT THE PERMISSION OF TOKEN E&C.

MỤC ĐÍCH PHÁT HÀNH - ISSUE PURPOSE

THIẾT KẾ VẼ TƯỜNG

☐

CONCEPT DESIGN

THIẾT KẾ CƠ SỞ

☒

BASIC DESIGN

THIẾT KẾ KỸ THUẬT

☐

TECHNICAL DESIGN

THIẾT KẾ DỰ THẦU

☐

FOR TENDER

TRÌNH DUYỆT

☐

FOR APPROVAL

THI CÔNG

☐

FOR CONSTRUCTION

HIỆU CHỈNH

☐

FOR REVISION

HOÀN CÔNG

☐

AS-BUILT

HIỆU CHỈNH - ADJUSTMENT

NGÀY DATE	PHIÊN BẢN REVISION	NỘI DUNG CONTENT
...
...
...
...
...
...
...

BAN QUẢN LÝ CÁC KHU CÔNG NGHIỆP

INDUSTRIAL ZONES AUTHORITY

TÊN CÔNG TRÌNH - PROJECT'S NAME

ĐỊA ĐIỂM XÂY DỰNG - LOCATION OF PROJECT

CHỦ ĐẦU TƯ - CLIENT

ĐƠN VỊ TƯ VẤN THIẾT KẾ - DESIGNED BY

TOKEN E&C

BETTER THAN BEFORE

CÔNG TY CỔ PHẦN KỸ THUẬT & XÂY DỰNG TOKEN VIỆT NAM

ĐỊA CHẾ TẠNG & TÒA NHÀ BÁO NÔNG THÔN

PHỐ DƯƠNG BÌNH NGHỆ, CẦU GIẤY, HÀ NỘI

ĐIỆN THOẠI 0432 686 777 ; FAX: 0432 686 777

TOKEN VIET NAM

ENGINEERING AND CONSTRUCTION „JSC

ADD: 8THF, NONG THON NEWSPAPER BUILDING

DUONG DINH NGHIE STREET, CAU GIAY, HA NOI

TEL: 0432 686 777 ; FAX: 0432 686 777

TỔNG GIÁM ĐỐC - DIRECTOR

KS. LƯƠNG NGỌC TÂN

CHỦ NHIỆM DỰ ÁN - PROJECT LEADER

KTS. ĐẶNG CHÍNH HỮU

CHỦ TRÌ - PRIMARY ARCHITECT

KS. ĐỖ MINH ĐỨC

THIẾT KẾ - DESIGN

KS. TRẦN MẠNH HÙNG

QUẢN LÝ KỸ THUẬT - CHECKER

KTS. ĐẶNG CHÍNH HỮU

HẠNG MỤC - CATEGORIES

TÊN BẢN VẼ - DRAWING TITLE

MẶT BẰNG ĐỊNH VỊ HỐ KHOAN

KHẢO SÁT ĐỊA CHẤT

PHIÊN BẢN - REVISION

NGÀY - DATE

KHỔ GIẤY - PAPER SIZE

TỶ LỆ - SCALE

SỐ BẢN VẼ - DRAWING NO

K3DC-01