



M

CÔNG TRÌNH: KHẢO SÁT ĐCCT BỔ SUNG KHU NHÀ Ở CAO TẦNG

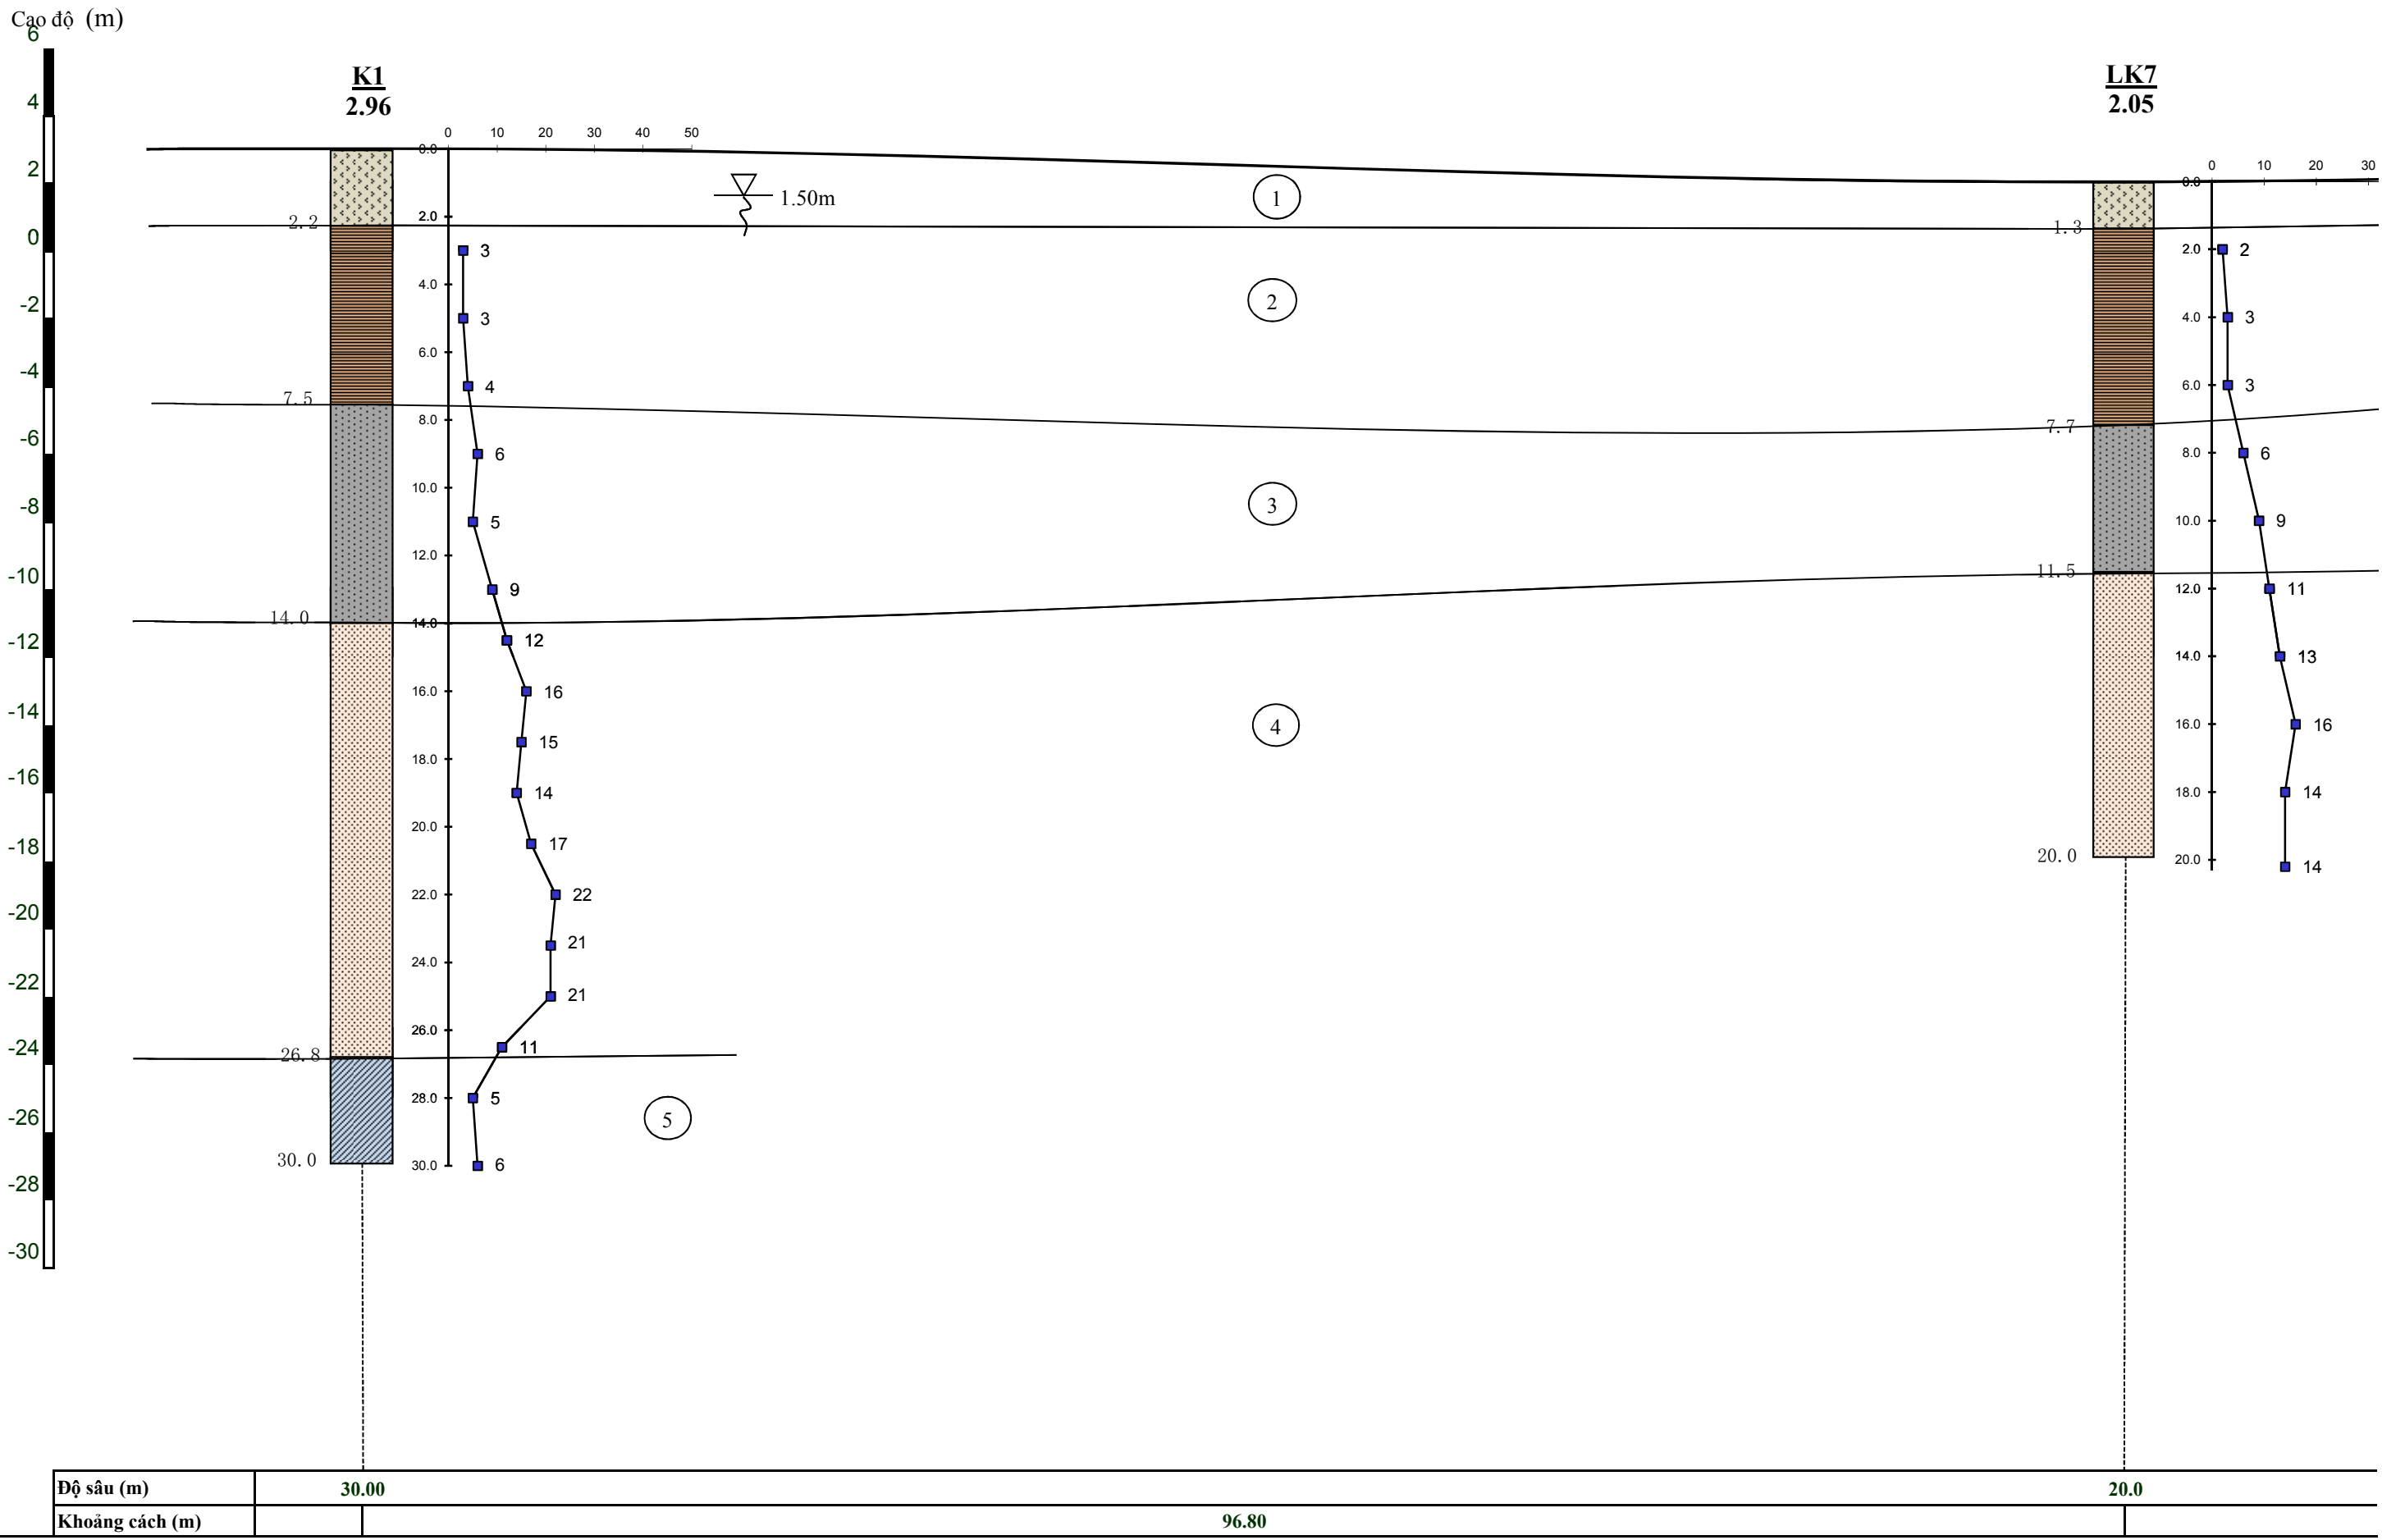

TỶ LỆ: NGANG 1:400 , ĐỨNG 1: 200

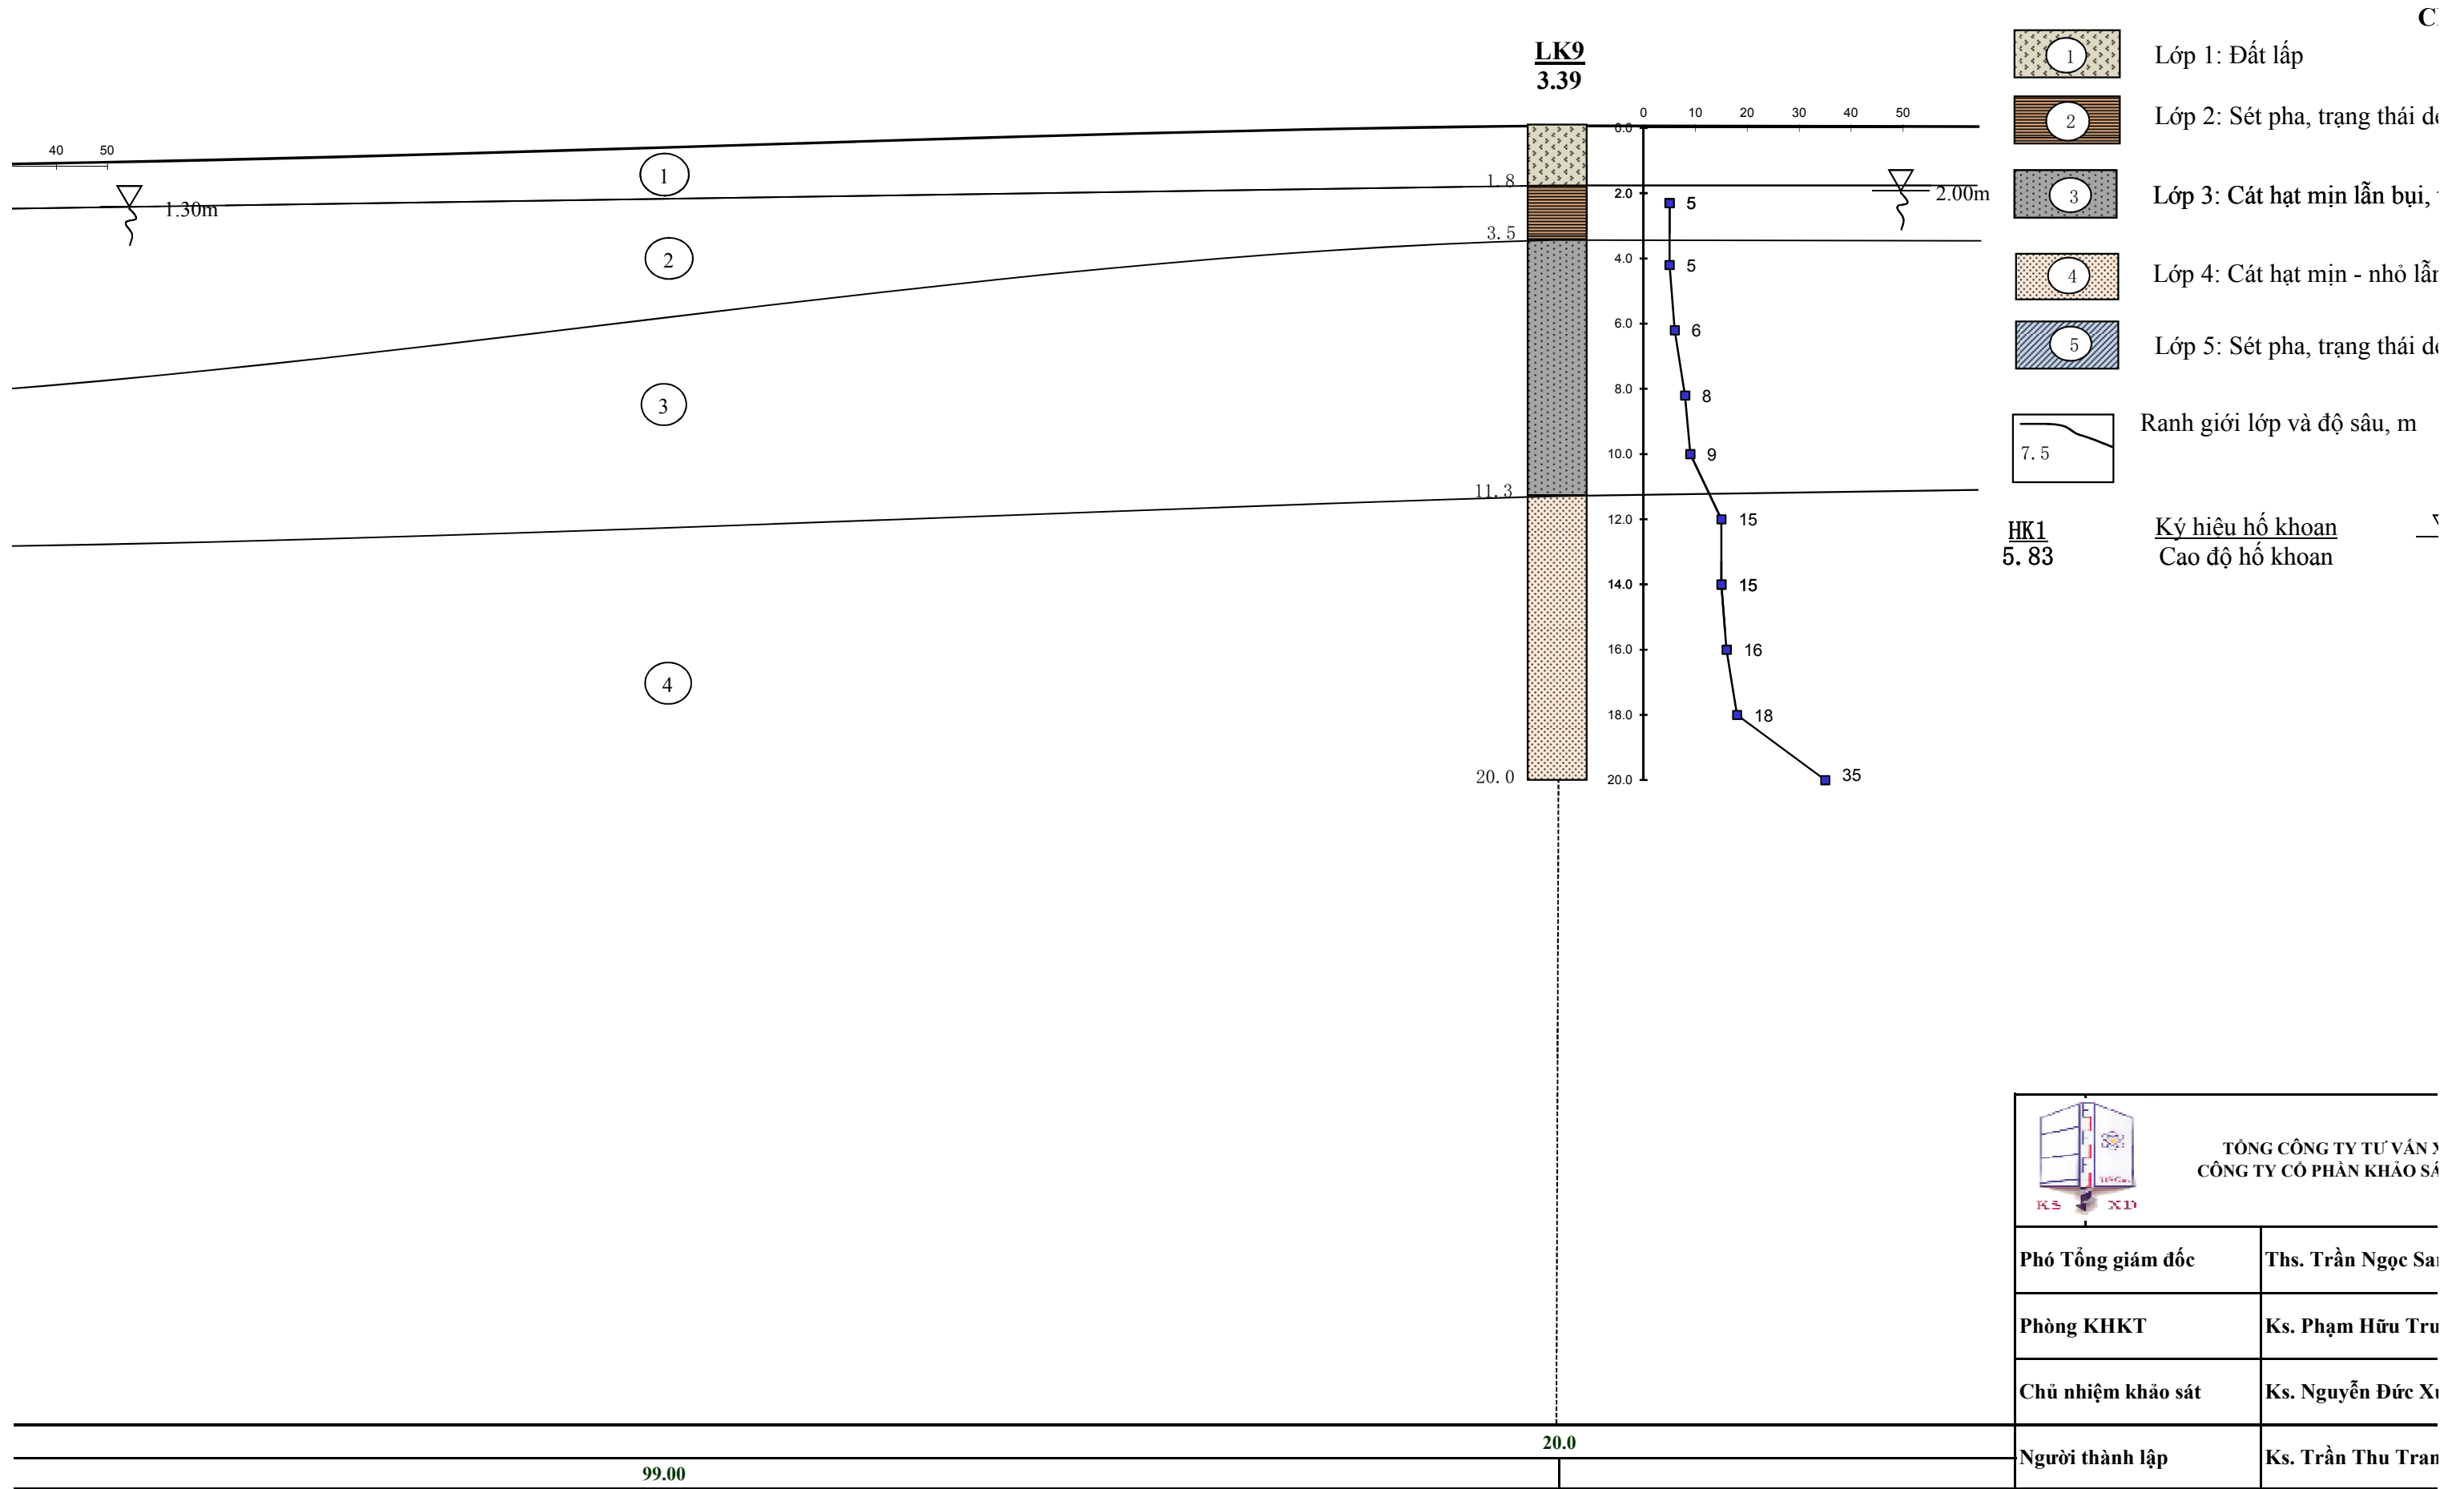



HỈ DẪN

ẻo chảy - dẻo mềm.

trạng thái xốp.

n bụi, trạng thái chặt vừa

ẻo mềm

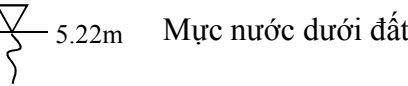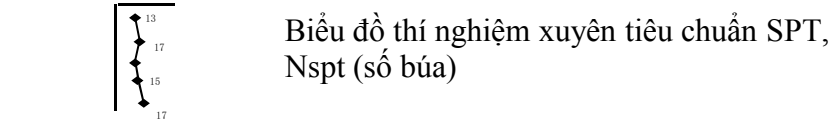

CÁY DỰNG VIỆT NAM T VÀ XÂY DỰNG - USCO		CÔNG TRÌNH: KHẢO SÁT ĐCCT BỔ SUNG KHU NHÀ Ở CAO TÀNG KTX THUỘC DỰ ÁN ĐTXD KHU DỊCH VỤ, NHÀ Ở CÔNG NHÂN KHU CÔNG NGHIỆP ĐỒNG VĂN IV ĐỊA ĐIỂM: HUYỆN KIM BẮNG, TỈNH HÀ NAM		
ng		MẶT CẮT ĐỊA CHẤT CÔNG TRÌNH TUYẾN 2-2		
tyền				
uân				
ig		Tỷ lệ đứng	1/200	Phụ lục số: II-2
		Tỷ lệ ngang	1/400	