


MẶT CẮT ĐỊA CHẤT C

CÔNG TRÌNH: KHẢO SÁT ĐCCT BỔ SUNG KHU NHÀ Ở CAO TẦNG KTX THUỘC DỰ ÁN Đ

ĐỊA ĐIỂM: HUYỆN KI

TỶ LỆ: NGANG 1

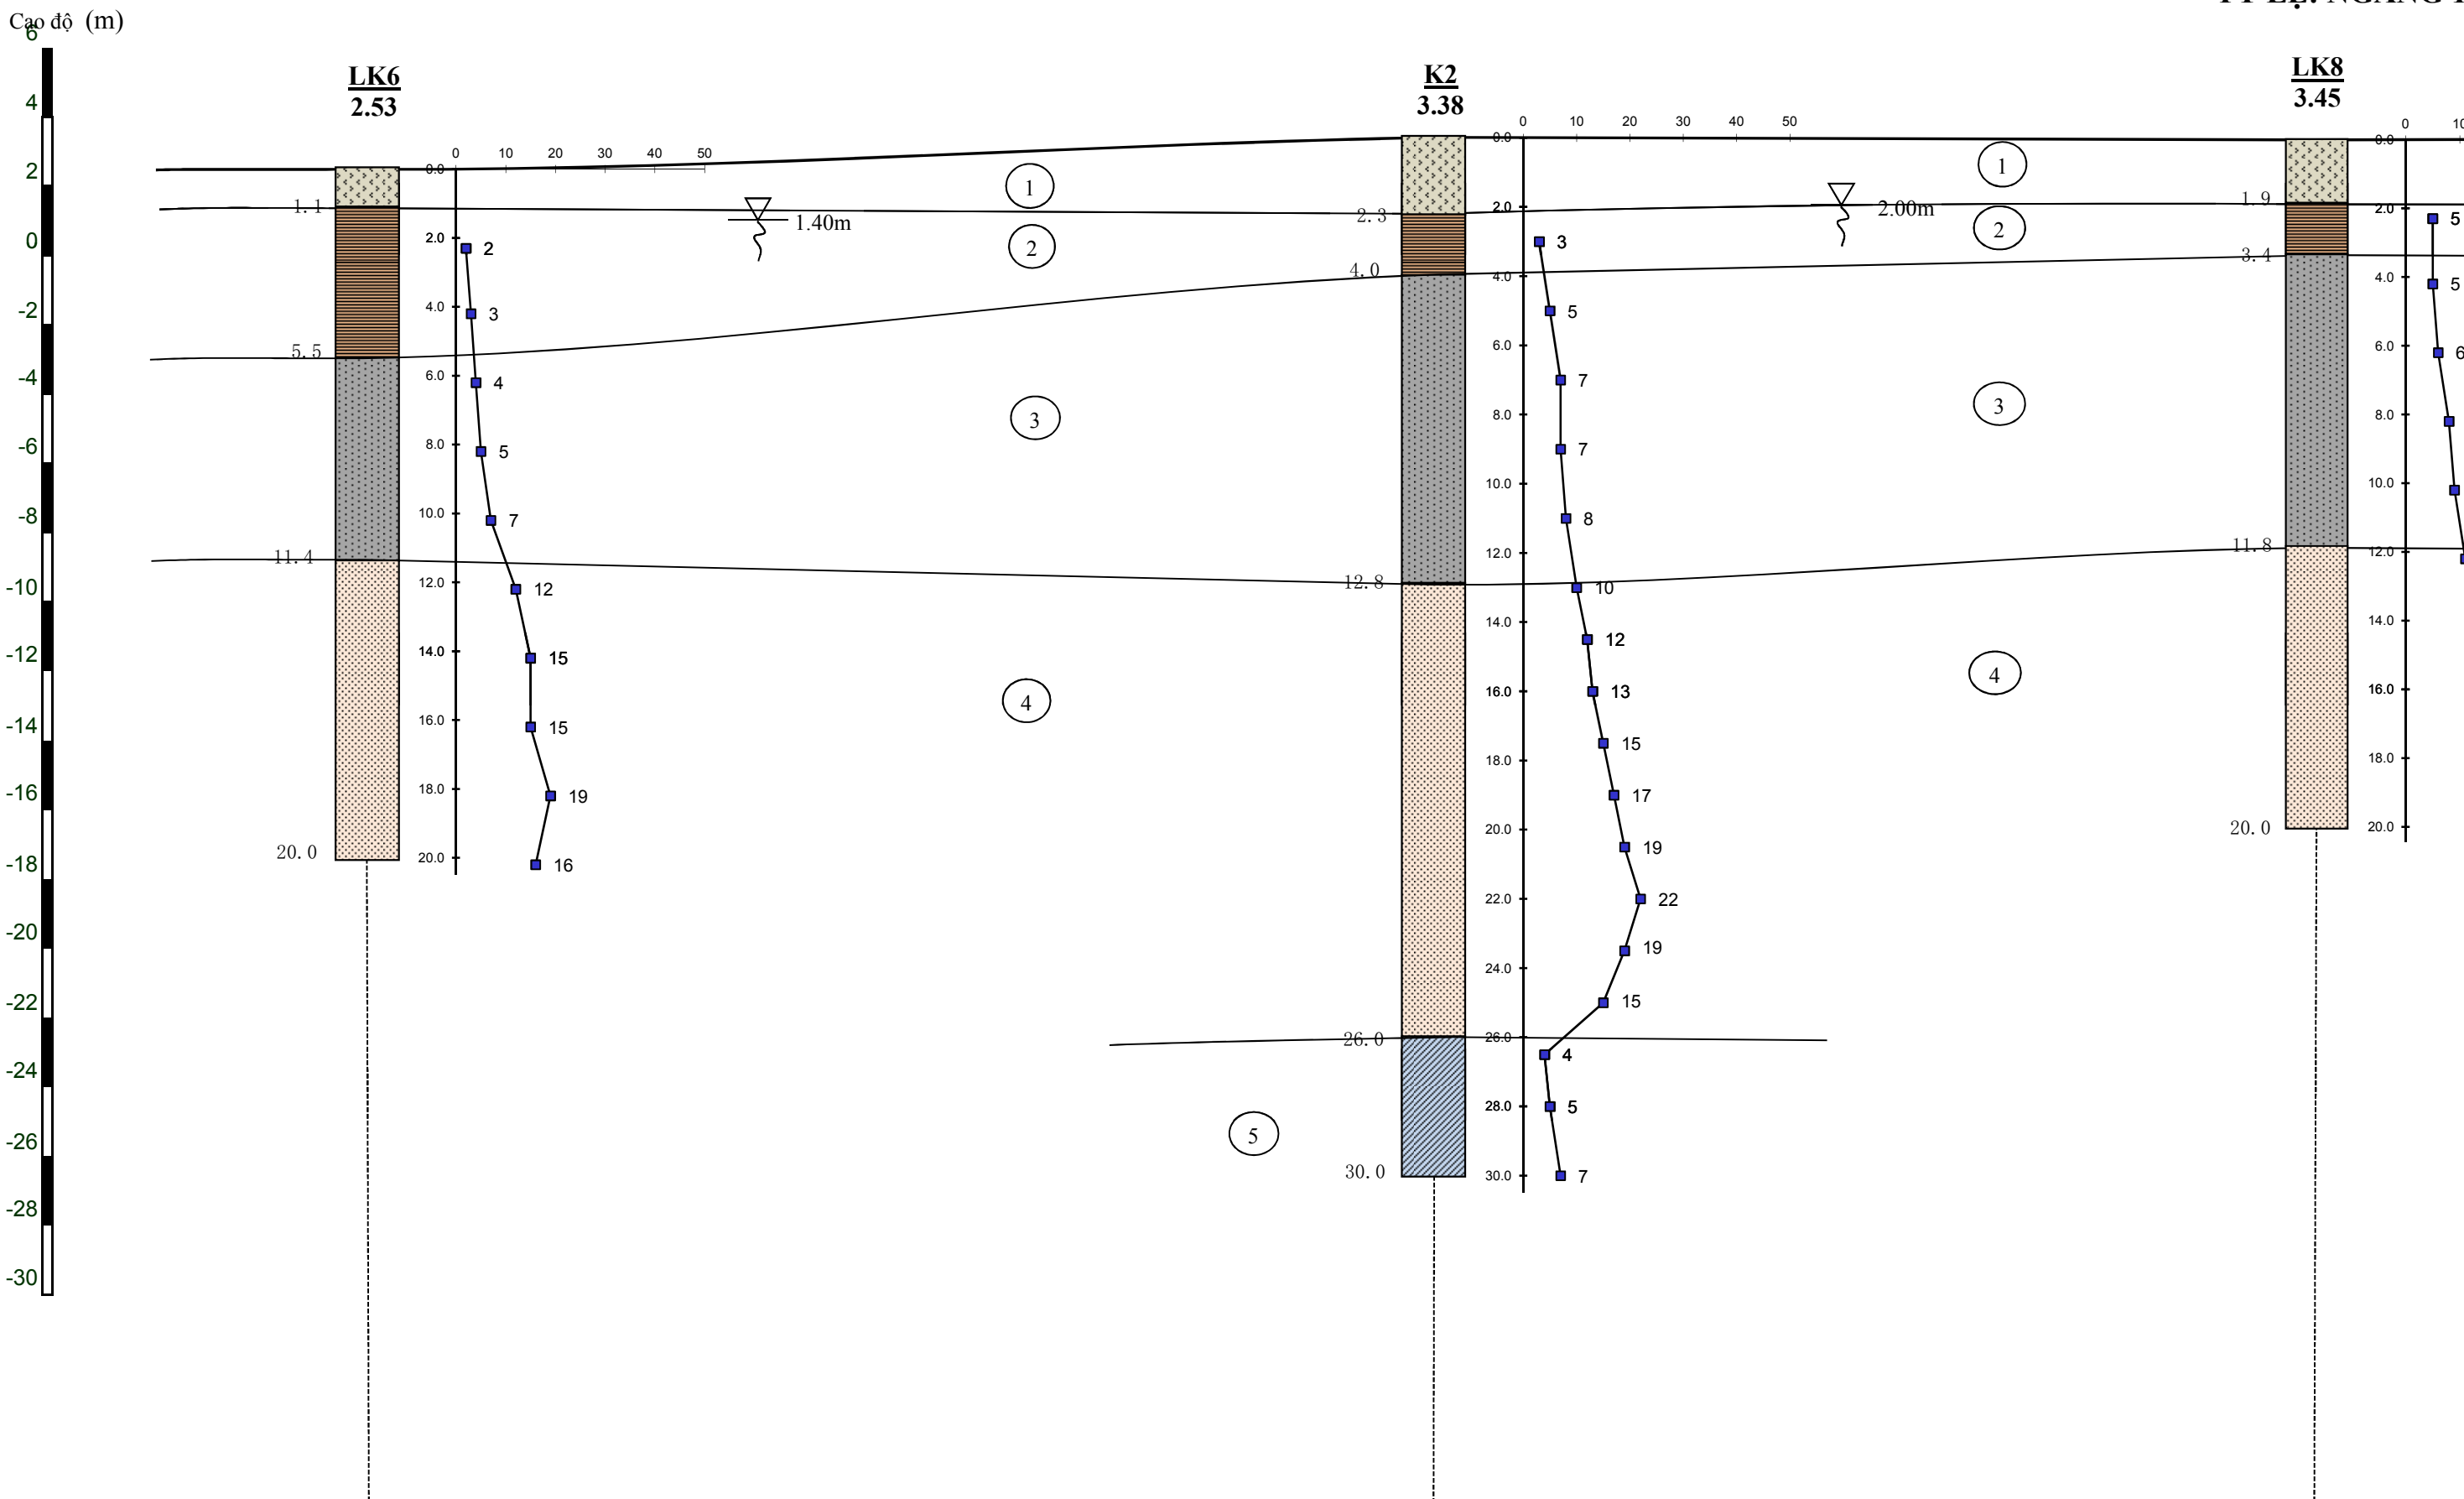

| | | | |
|-----------------|----|----|----|
| Độ sâu (m) | ## | ## | ## |
| Khoảng cách (m) | ## | ## | ## |

:400 , ĐỪNG 1: 200

